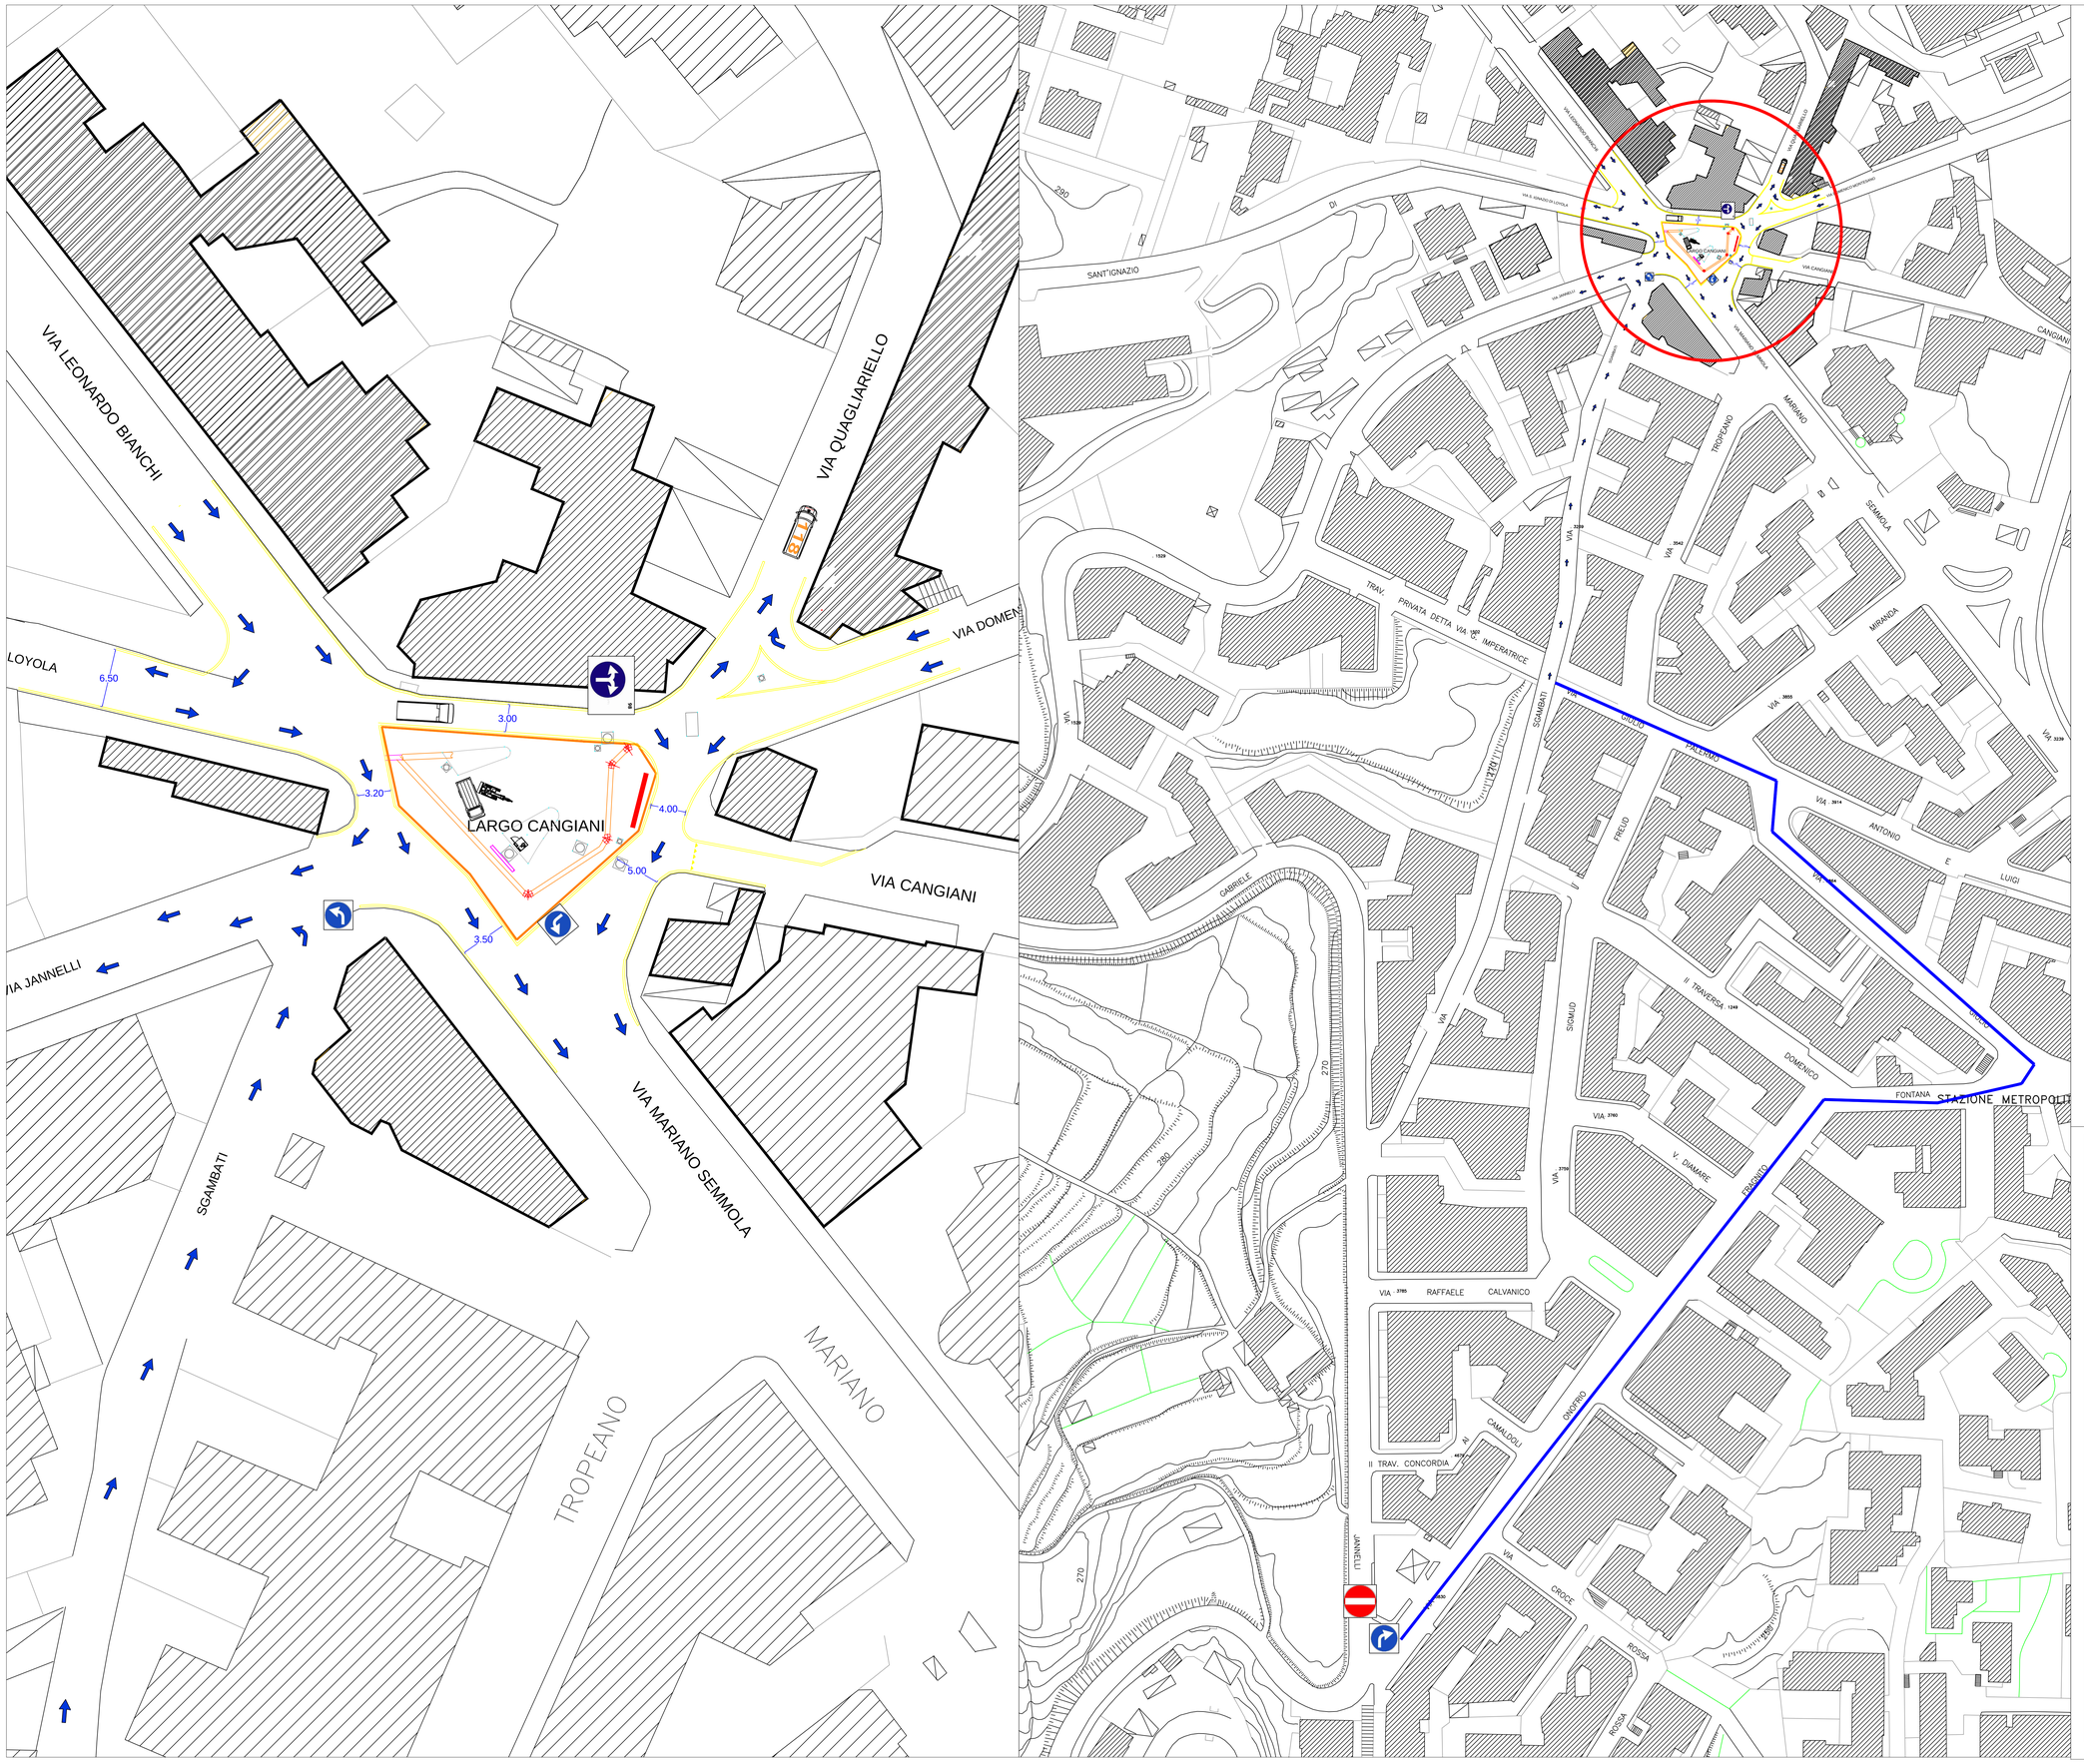

LEGENDA

SEGNALETICA ORIZZONTALE

RECINZIONE AREA DI CANTIERE

ACCESSI AREA DI CANTIERE

ABC
Acqua Bene Comune Napoli
azienda speciale

RISOLUZIONE INTERFERENZA TRA CONDOTTA DN 500 IN ACCIAIO E COLLETTORE FOGNARIO IN LARGO CANGIANI - NAPOLI

GRUPPO DI PROGETTAZIONE
Ing. Antonio FRANZA (Coordinatore)
Geom. Antonio CAPOZZOLO

INGEGNERIA
Ing. Gianluca SORGENTI

Elaborato	Rev.	Descrizione
R01		

Elaborato	Rev.		Descrizione	Scala
E01		■	PIANO DELLA VIABILITA' - LAY OUT CANTIERE	1:500
E02			PLANIMETRIA IPOTESI PROGETTUALE	1:125

Progetto	Tipo	Pratica	Elaborato	Foglio	Rev.
- - - -	- - -		- - E 0 1	- 0 1 di - 0 1	0 1

REV.	DESCRIZIONE	EMISSIONE	DATA	VERIFICA	DATA	APPROVAZIONE	DATA
1	Emissione	CAPOZZOLO	08/2016	FRANZA	08/2016	SORGENTI	08/2016

Gli elaborati con le firme in originale sono depositati presso ABC Napoli azienda speciale - Area Progettazione